



TOWN  
**SQUARE**  
DUBAI

by **NSHAMA** 

**MAHA**  
TOWNHOUSES



# دبي DUBAI

مرحبًا بكم في مدينة المستقبل، حيث  
الآفاق ساحرة والمعالم مذهلة.

Where skylines capture your  
imagination and landmarks  
inspire awe. Welcome to the  
city of the future.

# تاون سكوير عنوان للتفرد

## AN ADDRESS OF EXCLUSIVITY

تاون سكوير دبي هو مَجْمَع متكامل من تطوير شركة نشاما، يوفّر لك جميع الخدمات والمرافق التي تحتاج إليها.

يضع تاون سكوير معياراً جديداً لأسلوب الحياة، ويرفع مستوى توقعات مالكي المنازل الراغبين في الاستمتاع بأسلوب حياة عصرية.

يضم المَجْمَع شققاً ومنازل تاون هاوس تتميز بتصميمها الرائع، وهي تتنوّع بالاحجام والتصاميم، وتوفّر لقاطنيها مستوى لا مثيل له من الخصوصية والهدوء.

تاون سكوير وجهة مثالية يسعى الجميع للعيش فيها للاستمتاع بالأنشطة النابضة بالحياة والخدمات المتكاملة.


Town Square Dubai by Nshama is a fully integrated community that offers all the services and facilities you need.

It has set a new benchmark with its class of living, raising expectations of home owners seeking a modern lifestyle.

Beautifully designed apartments and town-houses range in size and styles, offering ultimate privacy and serenity.

Sprawling with activities and buzzing with action, everything comes together at the most sought-after address in town.



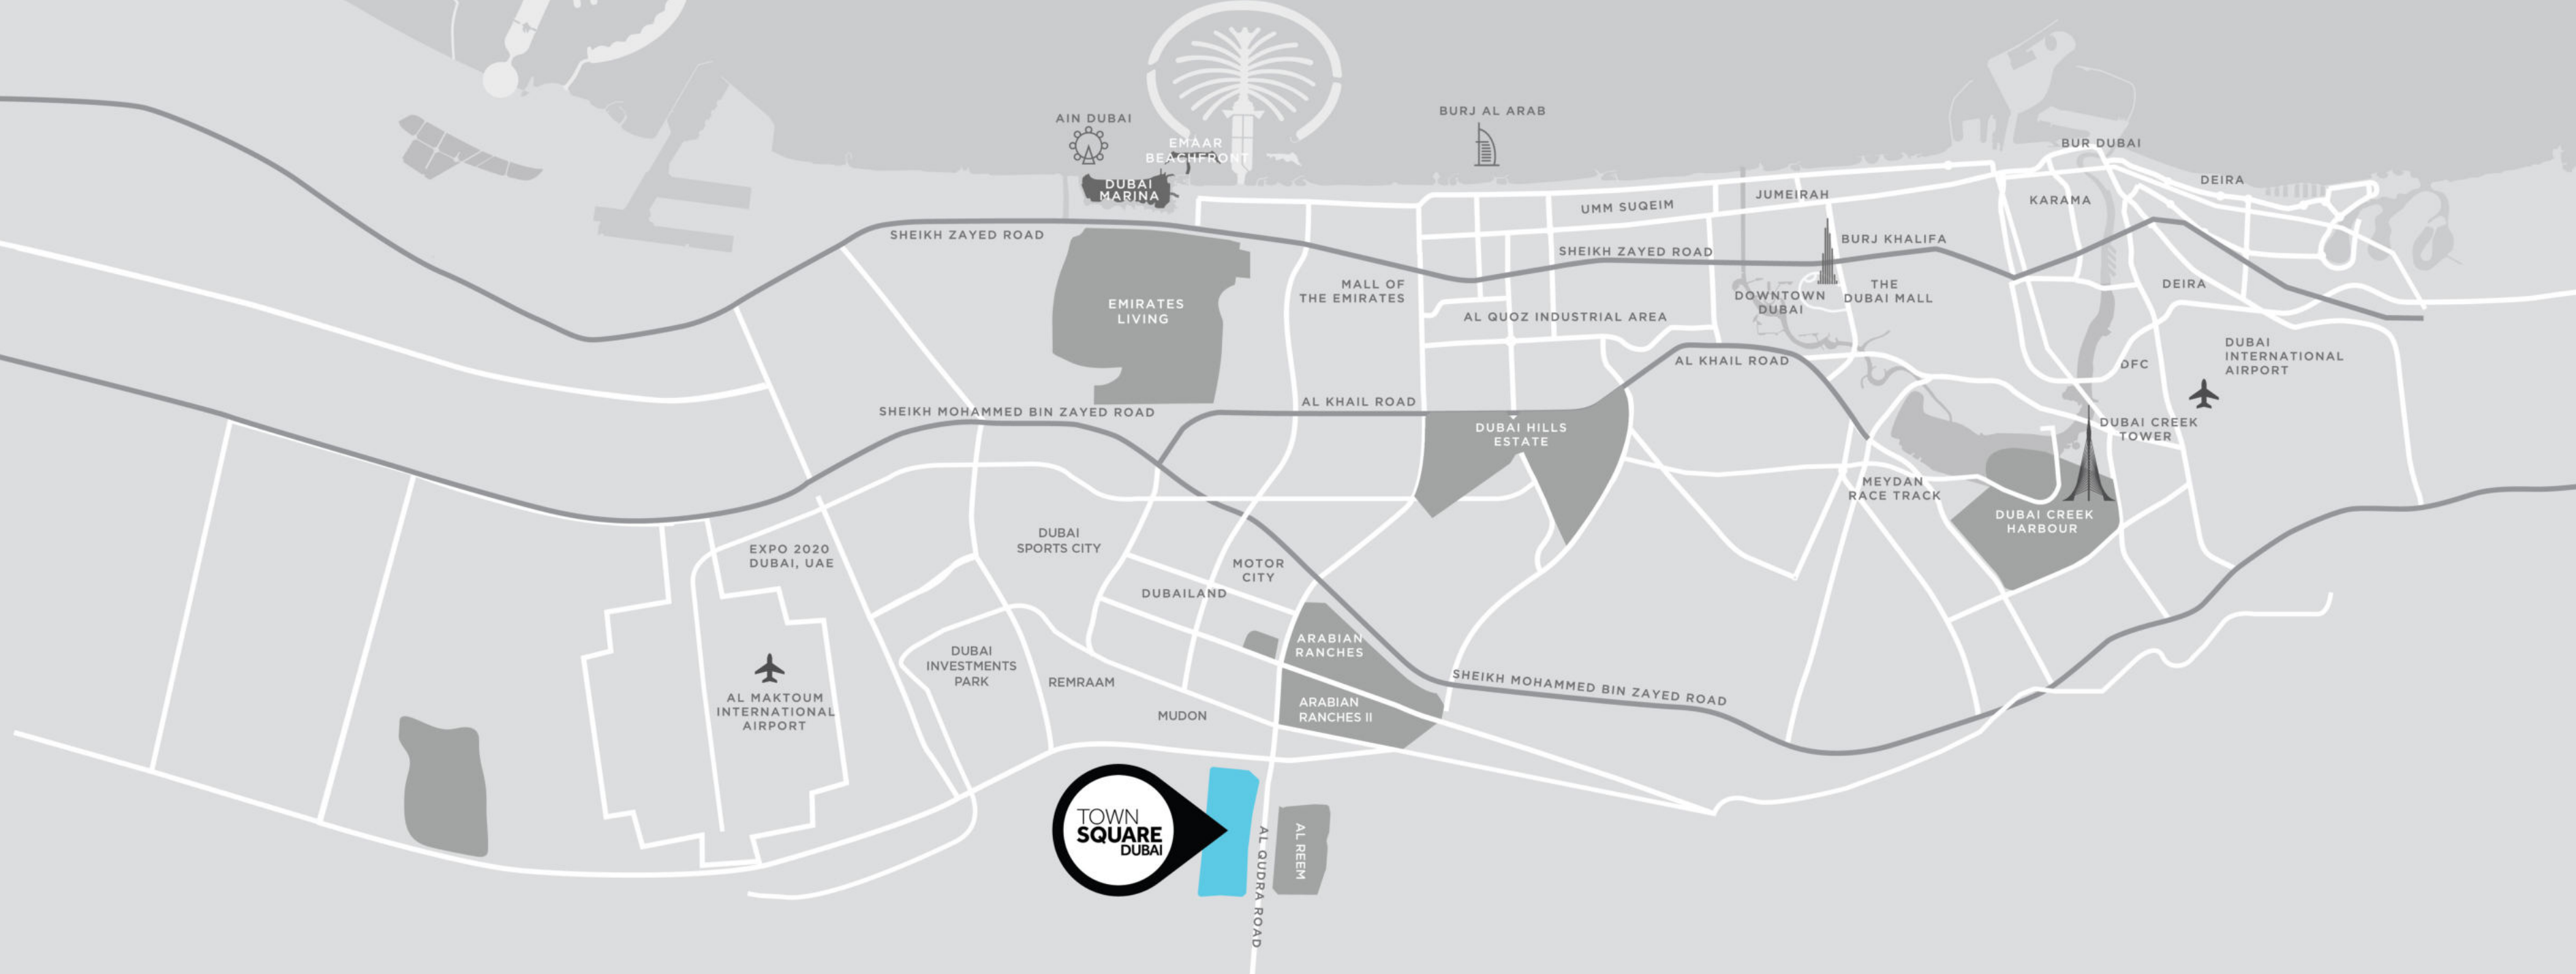

**LOCATION  
BENEFITS**



DUBAI INT AIRPORT  
28 MIN

THE  
DUBAI MALL


DUBAI MALL  
29 MIN



BURJ AL ARAB  
24 MIN



DUBAI MARINA  
27 MIN

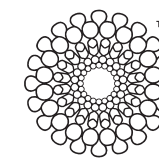

DISTRICT 2020  
20 MIN



DWC AIRPORT  
25 MIN

## كن جزءاً من الطبيعة

### BE ONE WITH NATURE

في قلب تاون سكوير دبي، تمتد الحدائق الخضراء الوارفة على مساحة ٣٧٠٠٠ متراً مربعاً، وتضم مجموعة كبيرة من المرافق ومناطق اللعب.

إنه المكان المثالي للتجمعات العائلية، حيث يستمتع الأطفال باللعب في الهواء الطلق.

At the heart of Town Square Dubai is a sprawling 37,000 sqm of lush green park with a host of amenities and play areas.

The perfect place for families to gather and kids to experience the great outdoors.





MAHA  
TOWNHOUSES

# مقدمة

## LIVE EXTRAORDINARY

### تاون سكوير دبي

يقع مُجمَع تاون سكوير بالقرب من قلب المدينة، إلا أنه يبعد عن ضجيجها بمسافة كافية، لذا فهو يُعد مركزًا سكنيًا فريدًا من نوعه يرتقي بمفهوم الحياة في المُجمَعات السكنية، ويُقدِّم تجربة رائعة غير مسبوقة في مدينة دبي.

### TOWN SQUARE DUBAI

Located close to the heart of the city, yet away from the bustle. Town Square Dubai is a one-of-a-kind residential hub that elevates the idea of community living, with an experience like no other.

يوفّر لك تاون سكوير دبي فرصة مثالية لتتعم بالهدوء والسعادة والحياة المجتمعية في مكان تشعر بانتماء حقيقي إليه.

*Town Square Dubai is where you come home to tranquility, happiness and community living. A home you truly belong to.*



## مها تاون هاوس

### MAHA TOWNHOUSES

### تمتع بحياة استثنائية

في "مها"، تمتزج الراحة بالرفاهية، حيث صُممت المنازل بطريقة تمنحك تجربة حياة استثنائية.

تقع منازل التاون هاوس وسط أجواء خضراء هادئة، مما يوفر لك خصوصية لا مثيل لها وإمكانية العيش بسلام في أحضان الطبيعة.

تم تصميم كل تاون هاوس بمنتهى الدقة مع الاهتمام بأدق التفاصيل واستخدام أحدث التصاميم. حيث تمنحك مخططات الطوابق ذات التصميم الفخم مساحة أكبر لإضفاء طابع الشخصي على منزلك بالطريقة التي تريدها.

إنه المكان المثالي لكل أسرة، حيث تستطيع أن تعيش على طبيعتك، وتكوين صداقات وتعيش الحياة التي تخيلتها.

### LIVE EXTRAORDINARY

Comfort meets convenience at MAHA, with homes that are designed to elevate your living experience.

The 3 and 4-bedroom townhouses reside amidst serene green environs, offering unmatched exclusivity and peace amongst nature's best.

Each townhouse has been finely crafted with great attention to detail and modern designs. Lavishly laid out floor plans provide more room for personalizing your home the way you want.

The perfect place to raise a family, your home where you can be yourself, make friends and live the life you've always imagined.





المُخطَط الرئيسي  
MASTERPLAN



50,000 sqm of  
Town Square Park



13km  
Cycling Trails




260,000 Sqm  
of Green Area



Boutique  
Hotel



10 km  
Jogging Trails

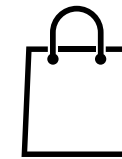

350  
Retail Outlets



8000 sqm  
Sports Area





## الموقع LOCATION

تقع منازل شمس تاون هاوس على مسافة خطوات قليلة من حديقة تاون سكوير دبي التي تضم العديد من المرافق الترفيهية ومناطق اللعب. وفي الجوار، يوجد العديد من وسائل الترفيه التي تشمل متاجر التجزئة والمطاعم والمقاهي، بالإضافة إلى مضمار لممارسة الركض وركوب الدراجات يمتد لمسافة ١٠ كيلومتر.

وتقع المنازل بقلب المدينة، ولكن بعيداً عن ضجيجها، حيث يقع دبي مول على مسافة ٢٩ دقيقة بالسيارة، بينما يقع مطار آل مكتوم الدولي على مسافة ٢٥ دقيقة بالسيارة.

MAHA Townhouses is located near Town Square Dubai Park, where one can find various entertainment facilities and play areas. Nearby are also retail and F&B outlets, as well as the 10km jogging and cycling track for your leisure options.

Being situated away from the bustle, yet near the heart of the city, the Dubai Mall is 29 mins drive and Al Maktoum Airport is 25 mins away.

## المرافق FACILITIES

تتوفر صالة ألعاب رياضية حديثة يسهل الوصول إليها وحمام سباحة ومناطق لعب للصغار في مها تاون هاوس.

تحتوي حديقة تاون سكوير دبي القريبة من موقع "مها" على مجموعة من المرافق المتاحة للجميع. فبينما يستمتع الصغار بركوب لعبة القطار أو تجربة الأرجوحات المختلفة، بإمكان الكبار الاسترخاء بجوارهم في مساحات خضراء واسعة.

وتتواجد الحديقة الترفيهية على بعد مرمى حجر حيث تستطيع ركوب الأمواج العملاقة وإخراج راكب الأمواج الذي بداخلك في "ويف رايدر". هناك أيضاً حلبة التزلج على الجليد وحلبة القفز إذا كنت تريد الحصول على جرعة عالية من الأدرينالين.

كل ذلك في مكان مثالي لك ولعائلتك.

Enjoy easy access to a state-of-the-art gym, swimming pool as well as play areas for the little ones at MAHA Townhouses.

The nearby Town Square Dubai Park has a variety of facilities for everyone. While the young ones enjoy a toy train ride or a few rounds on the carousel, the adults can lounge surrounded by wide green spaces.


The Recreational Park is only a stone's throw away where giant waves come gushing from the Wave Rider to bring out the surfer in you. The skate and trampoline parks are the place to be if you're looking for an adrenaline rush.

All in all, it is the perfect place for you and your family.






182

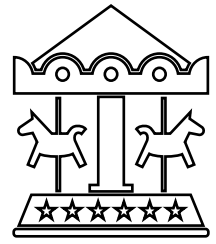

CAROUSEL




WATER SPLASH PAD

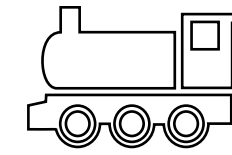

KIDS TRAIN




RETAIL OUTLETS

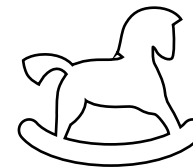


KIDS PLAY AREA



EVENTS

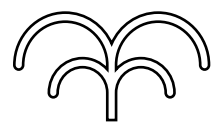

KIDS FOUNTAIN

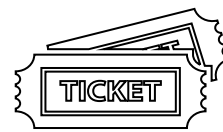

OUTDOOR CINEMA



BOUTIQUE HOTEL





## منزل أحلامك YOUR HOME

تتوافر التاون هاوس "مها" في ٣ و ٤ غرف نوم. وتأتي كل وحدة مع غرفة كبيرة ذات تصميم مفتوح وخزائن مدمجة ومنطقة لتناول الطعام وحديقة خلفية خاصة. وتوجد شرفة تطل على الحديقة وغرفة خادمة ومرآب مغطى. وتحتوي غرفة النوم الرئيسية على حمام خاص، بينما يحتوي الطابق الأرضي على حمام للضيوف .

MAHA Townhouses are available in 3 and 4 bedroom units. Each unit comes with an open layout great room, built-in wardrobes, a dining area and a private rear garden. There is a balcony overlooking the garden, a maid's room and a covered garage. The master bedroom has an en-suite bathroom, while the ground floor houses include a powder room.





### غرفة المعيشة وغرفة الطعام

- أسلوب عصري.
- أجهزة وتشطيبات مميزة.
- ضوء طبيعي وافر.
- الأرضيات من بلاط البورسلين الذي يتميز بالبرودة الطبيعية.
- مساحات رحبة للترفيه.
- إنترنت فائق السرعة يعمل بالألياف البصرية.

### LIVING AND DINING AREA

- Contemporary style.
- Distinguished fixtures and finishes.
- Abundant natural light.
- Naturally cool porcelain tiled floors.
- Generous space for entertaining.
- High-speed fibre optic data.









**3 BEDROOM + MAID'S**  
MID UNIT - TYPE 3A + 3AM

AREA	MIN (SQ.FT)	MAX (SQ.FT)
TOTAL BUILT-UP AREA	2111.23	2149.12



Ground Floor



First Floor

**3 BEDROOM + MAID'S**  
MID UNIT - TYPE 3B + 3BM

AREA	MIN (SQ.FT)	MAX (SQ.FT)
TOTAL BUILT-UP AREA	2034.38	2041.91



Ground Floor



First Floor

**Disclaimer**

1. All room dimensions are in metric and measured to structural elements and exclude wall finishes and construction tolerances. 2. All dimensions have been provided by our consultant architects. 3. All materials, dimensions, drawings features and amenities are approximate at the time of printing. 4. Actual area may vary from stated area. Drawings not to scale E&OE. The developer reserves the right to make revisions to the floor plans and any features, materials, dimensions, drawings and amenities mentioned in this brochure without notice. 5. Unit floor plan might be mirrored according to its location in the community layout.



**4 BEDROOM + MAID'S**  
**END UNIT - TYPE 4A + 4AM**

AREA	MIN (SQ.FT)	MAX (SQ.FT)
TOTAL BUILT-UP AREA	2321.56	2321.67



Ground Floor



First Floor

**4 BEDROOM + MAID'S**  
**END UNIT - TYPE 4B + 4BM**

AREA	MIN (SQ.FT)	MAX (SQ.FT)
TOTAL BUILT-UP AREA	2264.4	2264.4



Ground Floor



First Floor

**Disclaimer**

1. All room dimensions are in metric and measured to structural elements and exclude wall finishes and construction tolerances. 2. All dimensions have been provided by our consultant architects. 3. All materials, dimensions, drawings features and amenities are approximate at the time of printing. 4. Actual area may vary from stated area. Drawings not to scale E&OE. The developer reserves the right to make revisions to the floor plans and any features, materials, dimensions, drawings and amenities mentioned in this brochure without notice. 5. Unit floor plan might be mirrored according to its location in the community layout.





# NSHAMA

---

**For more information**

please call / WhatsApp Trupti Nair on 00971 507851492

Email: [trupti@homeloungeuae.com](mailto:trupti@homeloungeuae.com)